



โครงการ ก่อสร้างเหมืองสงน้ำรูปตัวยู หมู่ที่ 8

สถานที่ก่อสร้าง จากเหมืองตั้งอยู่เขานาขยอ - ไร่นายมณี ทองมา หมู่ที่ 8 ตำบลหนองศาลา อำเภอชะอำ จังหวัดเพชรบุรี

ก่อสร้างเหมืองสงน้ำรูปตัวยู กว้าง 0.70 เมตร ปากรับน้ำ 0.50 เมตร

ลึก 0.60 เมตร ยาว 274 เมตร พรอมฝั่งทอ คสล. ขนาด 0.40 เมตร จำนวน 6 ทอน

รายละเอียดตามแบบแปลนและประมาณราคาที่ อนุมัติ กำหนด



องค์การบริหารส่วนตำบลหนองศาลา
โครงการ

ก่อสร้างเหมืองสงน้ำรูปตัวยู หมู่ที่ 8

สถานที่ดำเนินการ

จากพื้นที่รังวัดที่ดินตามบัญชี -
โฉนดเลขที่ 1 ของนาย ทองมา หมู่ที่ 8
ตำบลหนองศาลา อำเภอชะอำ จังหวัดเพชรบุรี

แบบแปลน

นท

TRIPU, S CO., LTD.




บริษัท ทริปเปิ้ล เอส จำกัด

งานออกแบบแปลนรังวัดที่ดินและรังวัดจริง	
สำรวจ เขียนแบบ	<input checked="" type="checkbox"/>
นำแบบส่งขออนุญาตรังวัดจริงจาก ส.อ.อ.ร. 23 หมู่ที่ 8 คลองขี้เหล็ก อ.เมือง จ.เพชรบุรี	<input checked="" type="checkbox"/>
รับแจ้งรังวัดจริงรังวัดจริงจาก ส.อ.อ.อ.ร. 23 หมู่ที่ 8 คลองขี้เหล็ก อ.เมือง จ.เพชรบุรี	<input checked="" type="checkbox"/>
ตรวจสอบ	
ตรงจุด	
[Signature]	
(นายธีรวัฒน์ บุญทอง) ผู้อำนวยการช่าง	
เห็นชอบ	
[Signature]	
(นางสาวสุภาภรณ์ ด้วงสร้าง) ปลัด อบต.หนองศาลา	
อนุมัติ	
[Signature]	
(นายถนอม พูนรัมย์) นายก อบต.หนองศาลา	
เห็นชอบ	
[Signature]	
รับที่อนุมัติ	
แบบที่	จำนวนแผ่น
1	6

จุดเริ่มต้นโครงการ
(STA.0+000)
12°54'18" N 99°59'15" E

จุดสิ้นสุดโครงการ
(STA.0+280)
12°54'19" N 99°59'24" E

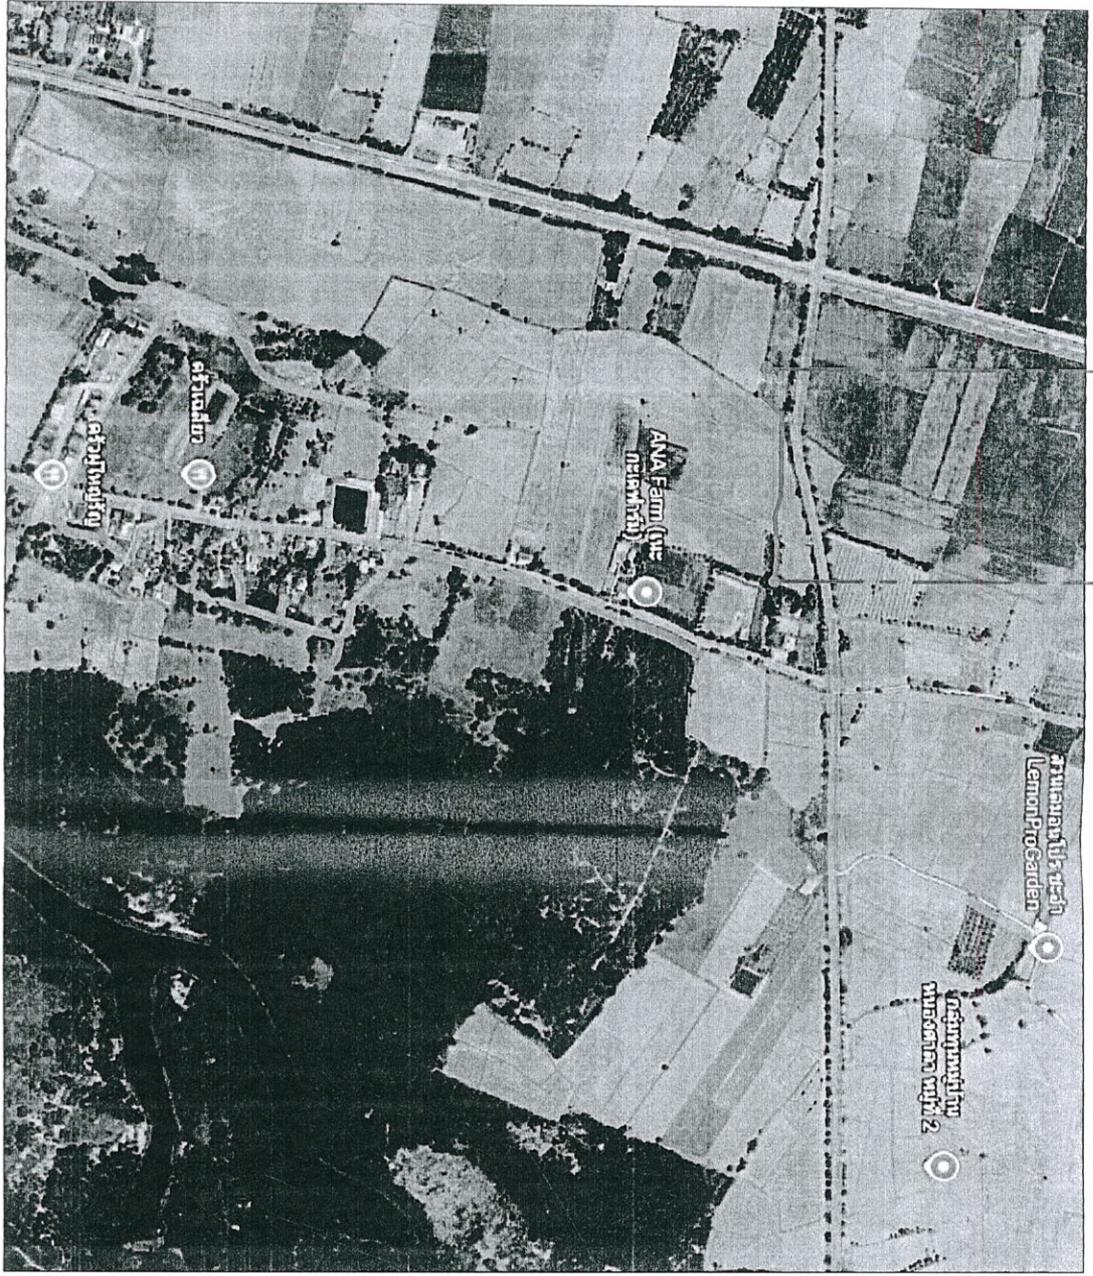

แผนที่โครงการ โดยสังเขป





























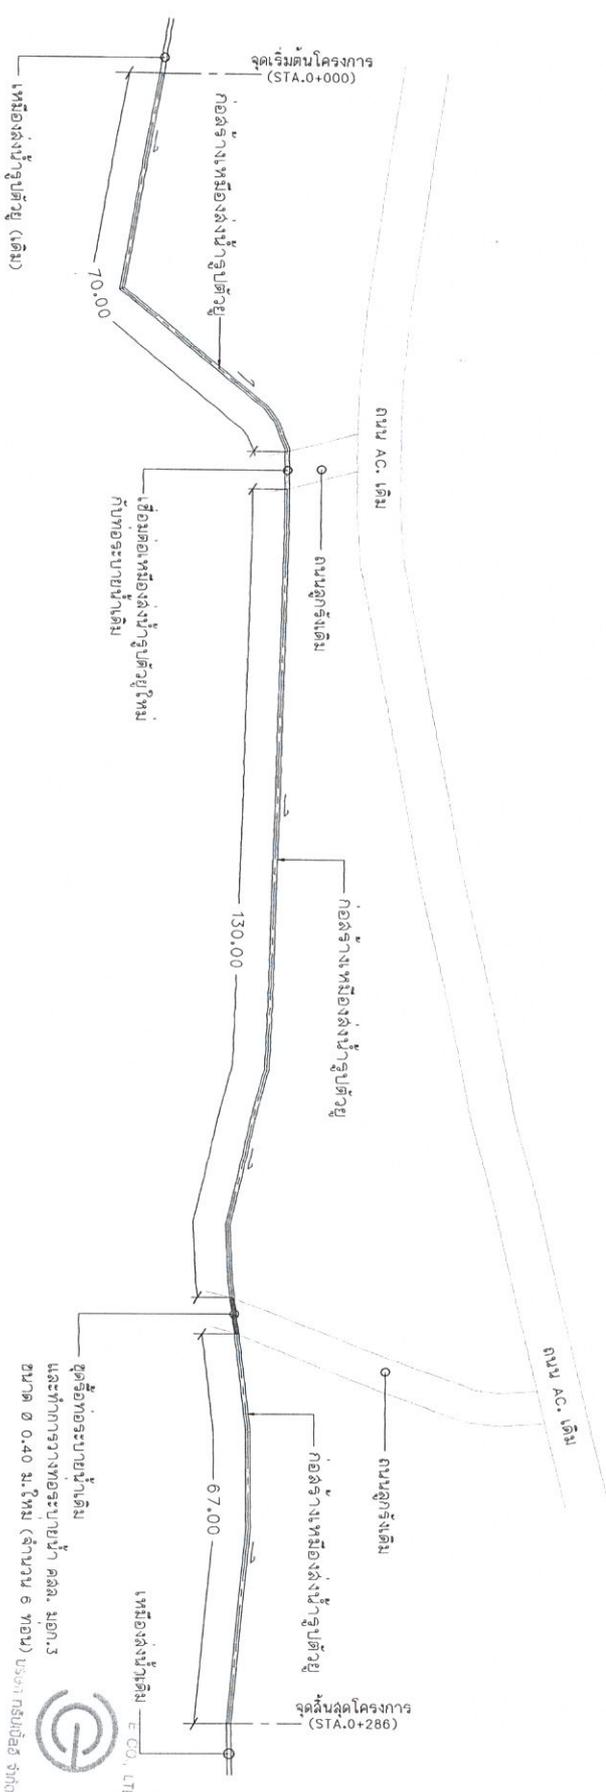

- ปากรับน้ำ 0.50 เมตร ลึก 0.60 เมตร ยาว 274 เมตร
- คู่ออกระบายน้ำเดิม และทำการวางท่อระบายน้ำ คลส. ๓๐๐.๓ ขนาด ๐.4๐ ม.ใหม่ (จำนวน ๖ ท่อน)

ทิศทางการไหลของน้ำ

ผังบริเวณโครงการ






















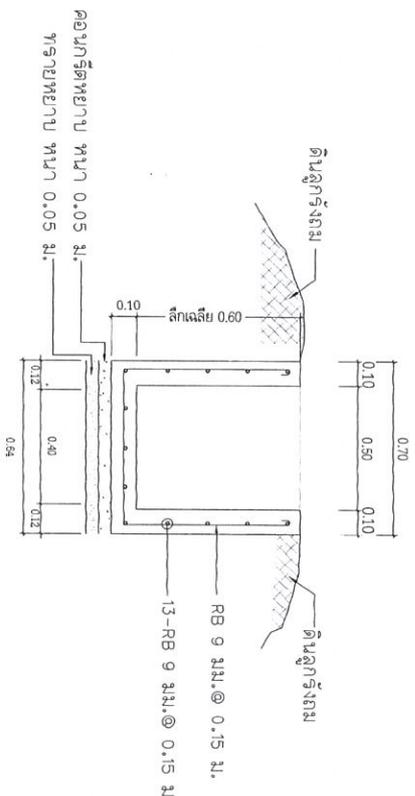


มาตราส่วน

1:20

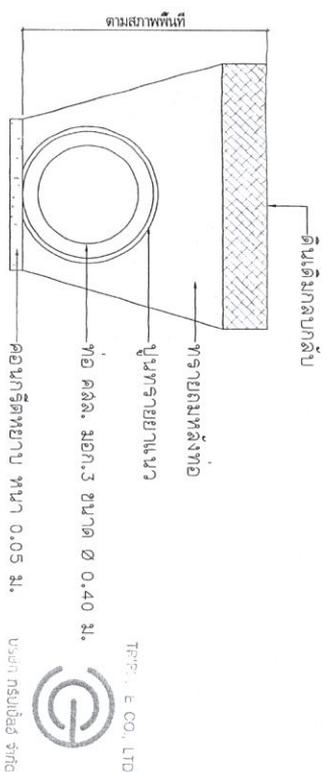

รูปตัดตามขวางท่อระบายน้ำ คลง.

มาตราส่วน

1:20

วิธีการก่อสร้าง

- ผู้รับจ้างจะต้องทำการสำรวจหากระดับ Pipe Grade Profile ตามความยาวของเหมืองล้างน้ำที่จะก่อสร้าง ส่งให้วิศวกรควบคุมงานตรวจสอบที่อาคารก่อสร้าง
- ผู้รับจ้างจะต้องส่งตัวอย่างลูกบาศก์คอนกรีต จำนวน 1 ชุด 3 ตัวอย่างไปทำการทดสอบ โดยให้วิศวกรกำลังงานแลกรวดของลูกบาศก์ ขนาด 0.15x0.15x0.15 ได้กำลังไม่น้อยกว่า 240 KSC ที่อายุ 28 วัน































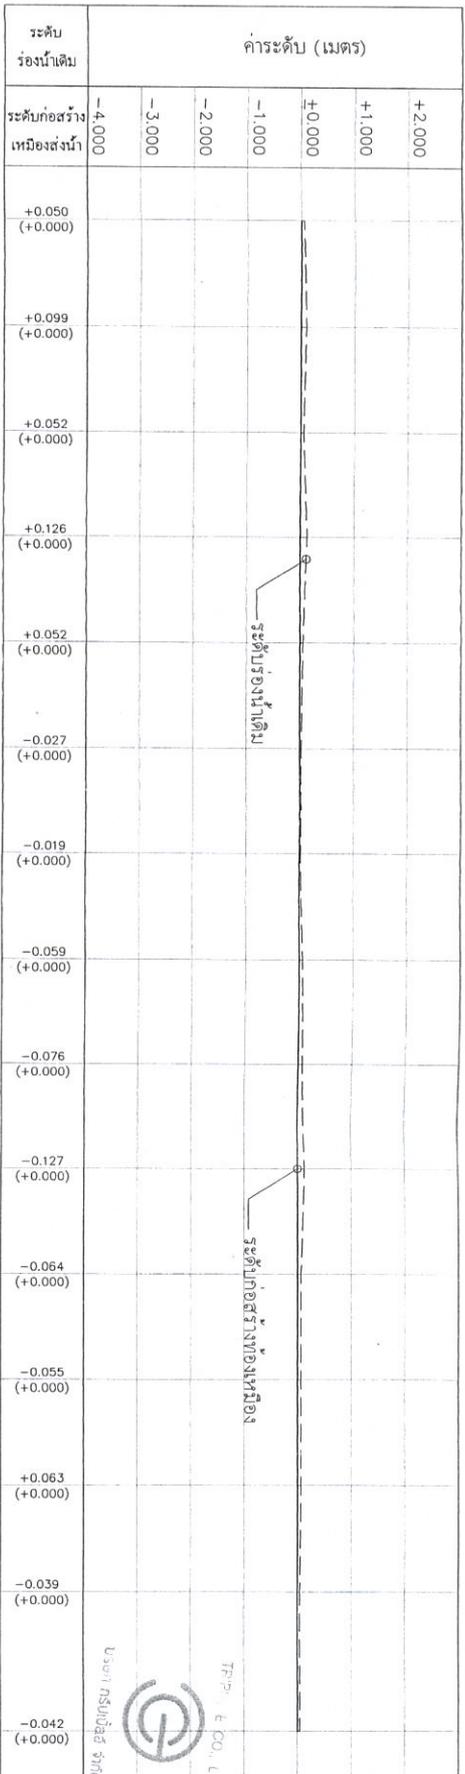

คำระดับตามยาว

มาตราส่วน ๑:๑๐๐ และ ๑:๑,๐๐๐

